



# LOTEAMENTO JARDIM EUROPA



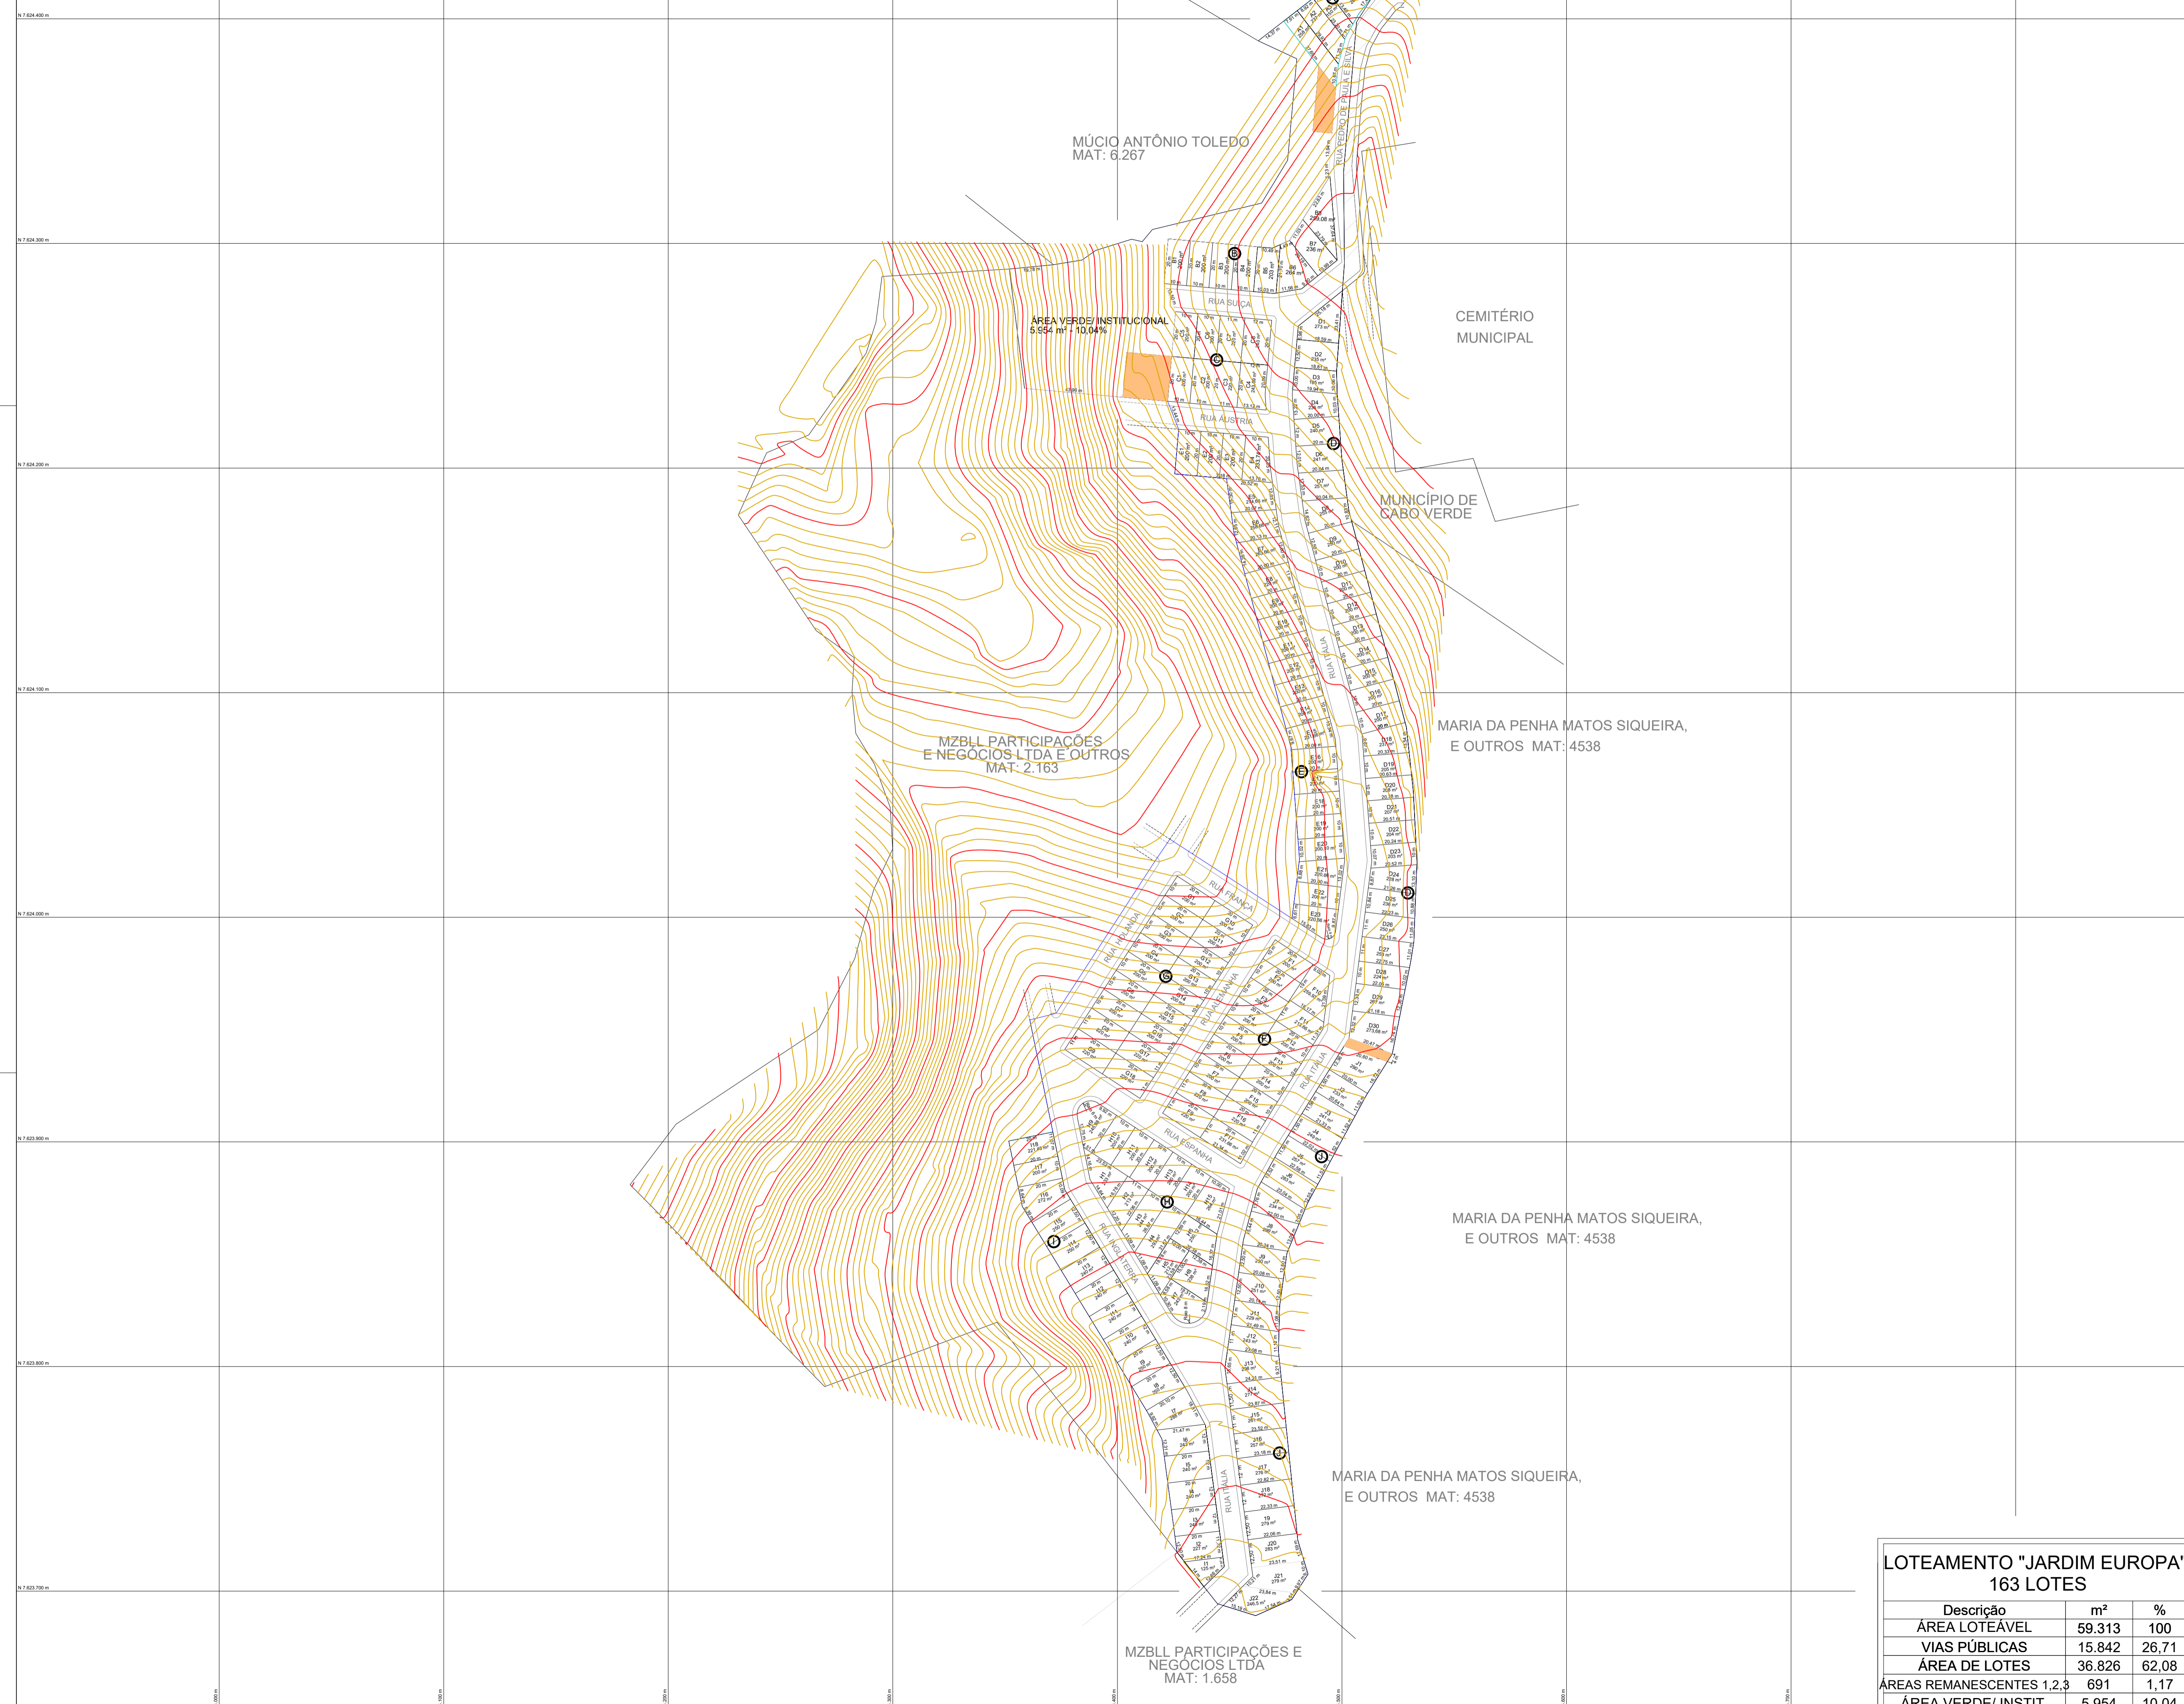


**Orientação**  
 Convergência e declinação do ponto: 1 - AO NORTE  
 Elipsóide: SIRGAS2000  
 Latitude  $\phi = 21^{\circ}28'36.812339''$  S  
 Longitude  $\lambda = 48^{\circ}23'39.829280''$  W  
 Data: 20/09/2012

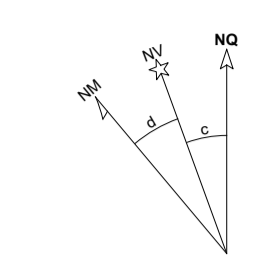

c = Convergência meridiana:  $00^{\circ}30'38.209579''$   
 d = Declinação magnética:  $-21^{\circ}11'35.781849''$   
 ad = Variação anual da declinação magnética:  $-00^{\circ}07'06.682727''$

- ÁREA REMANESCENTE**
- FUTURO PROLONGAMENTO DE RUA**

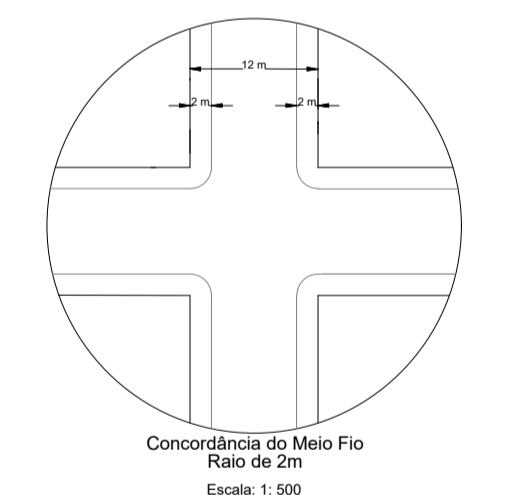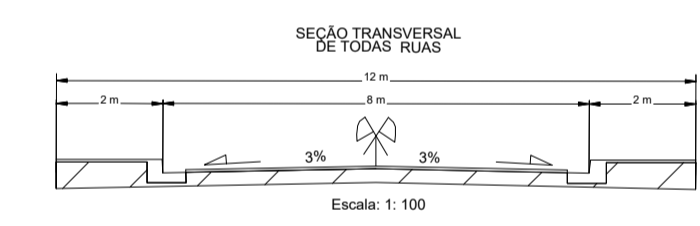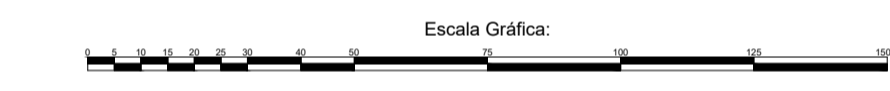

LOTEAMENTO "JARDIM EUROPA" 163 LOTES		
Descrição	m²	%
ÁREA LOTEÁVEL	59.313	100
VIAS PÚBLICAS	15.842	26,71
ÁREA DE LOTES	36.826	62,08
ÁREAS REMANESCENTES 1,2,3	691	1,17
ÁREA VERDE/ INSTIT.	5.954	10,04

Título: <b>LOTEAMENTO "JARDIM EUROPA"</b>		Folha:
Objetivo: <b>PROJETO URBANÍSTICO</b>		A.B.T.:
Localização: <b>CABO VERDE</b>		<b>01183913</b>
Proprietários: <b>MZBL PARTICIPAÇÕES E NEGÓCIOS LTDA - CNPJ: 10.353.104/0001-33</b>		Matrícula:
Imóvel: <b>LOTEAMENTO "JARDIM EUROPA"</b>		<b>4.431</b>
Escala: <b>1/1000</b>	Data: <b>07/12/2012</b>	Estado: <b>MG</b>
<small>MZBL PARTICIPAÇÕES E NEGÓCIOS LTDA                  LUCINEIRE DE LIMA MONTIJO CPF: 488.459.788-15</small>		<small>LUCAS SILVA DE OLIVEIRA                  ENGE CIVIL CREA - MG: 99.515/0-0</small>