

# PLANTA URBANÍSTICA PLANIALTIMÉTRICA

ESCALA 1:1.000

São José da Barra . MG

# PLANTA URBANÍSTICA PLANIMÉTRICA

ESCALA 1:1.000

Qd	Lt	Metr.
F	1	286,13
F	2	291,01
F	3	334,82
F	4	332,94
F	5	392,09
F	6	396,96
F	7	397,64
F	8	297,96
F	9	230,34
F	10	232,00
F	11	232,00
F	12	332,20
F	13	432,23
F	14	432,23
F	15	332,26
F	16	233,44
<b>TOTAL</b>		<b>5.186,25</b>


Qd	Lt	Metr.
E	1	269,11
E	2	225,31
E	3	200,00
E	4	200,00
E	5	250,00
E	6	250,00
E	7	250,00
E	8	250,00
E	9	250,00
E	10	250,00
E	11	200,00
E	12	200,00
E	13	200,00
E	14	200,00
E	15	271,42
<b>TOTAL</b>		<b>3.465,84</b>

Qd	Lt	Metr.
D	1	306,50
D	2	252,37
D	3	250,00
D	4	250,00
D	5	250,00
D	6	200,00
D	7	200,00
D	8	200,00
D	9	200,05
D	10	233,11
<b>TOTAL</b>		<b>2.342,03</b>


Qd	Lt	Metr.
C	1	251,11
C	2	200,42
C	3	201,58
C	4	202,67
C	5	202,58
C	6	202,15
C	7	202,19
C	8	203,00
C	9	203,98
C	10	203,39
C	11	202,72
C	12	202,06
C	13	201,97
C	14	202,27
C	15	214,62
C	16	212,47
<b>TOTAL</b>		<b>3.309,18</b>

Qd	Lt	Metr.
B	1	278,23
B	2	300,00
B	3	318,20
<b>TOTAL</b>		<b>896,43</b>

Qd	Lt	Metr.
A	1	200,00
A	2	201,75
A	3	200,57
A	4	201,00
<b>TOTAL</b>		<b>803,32</b>

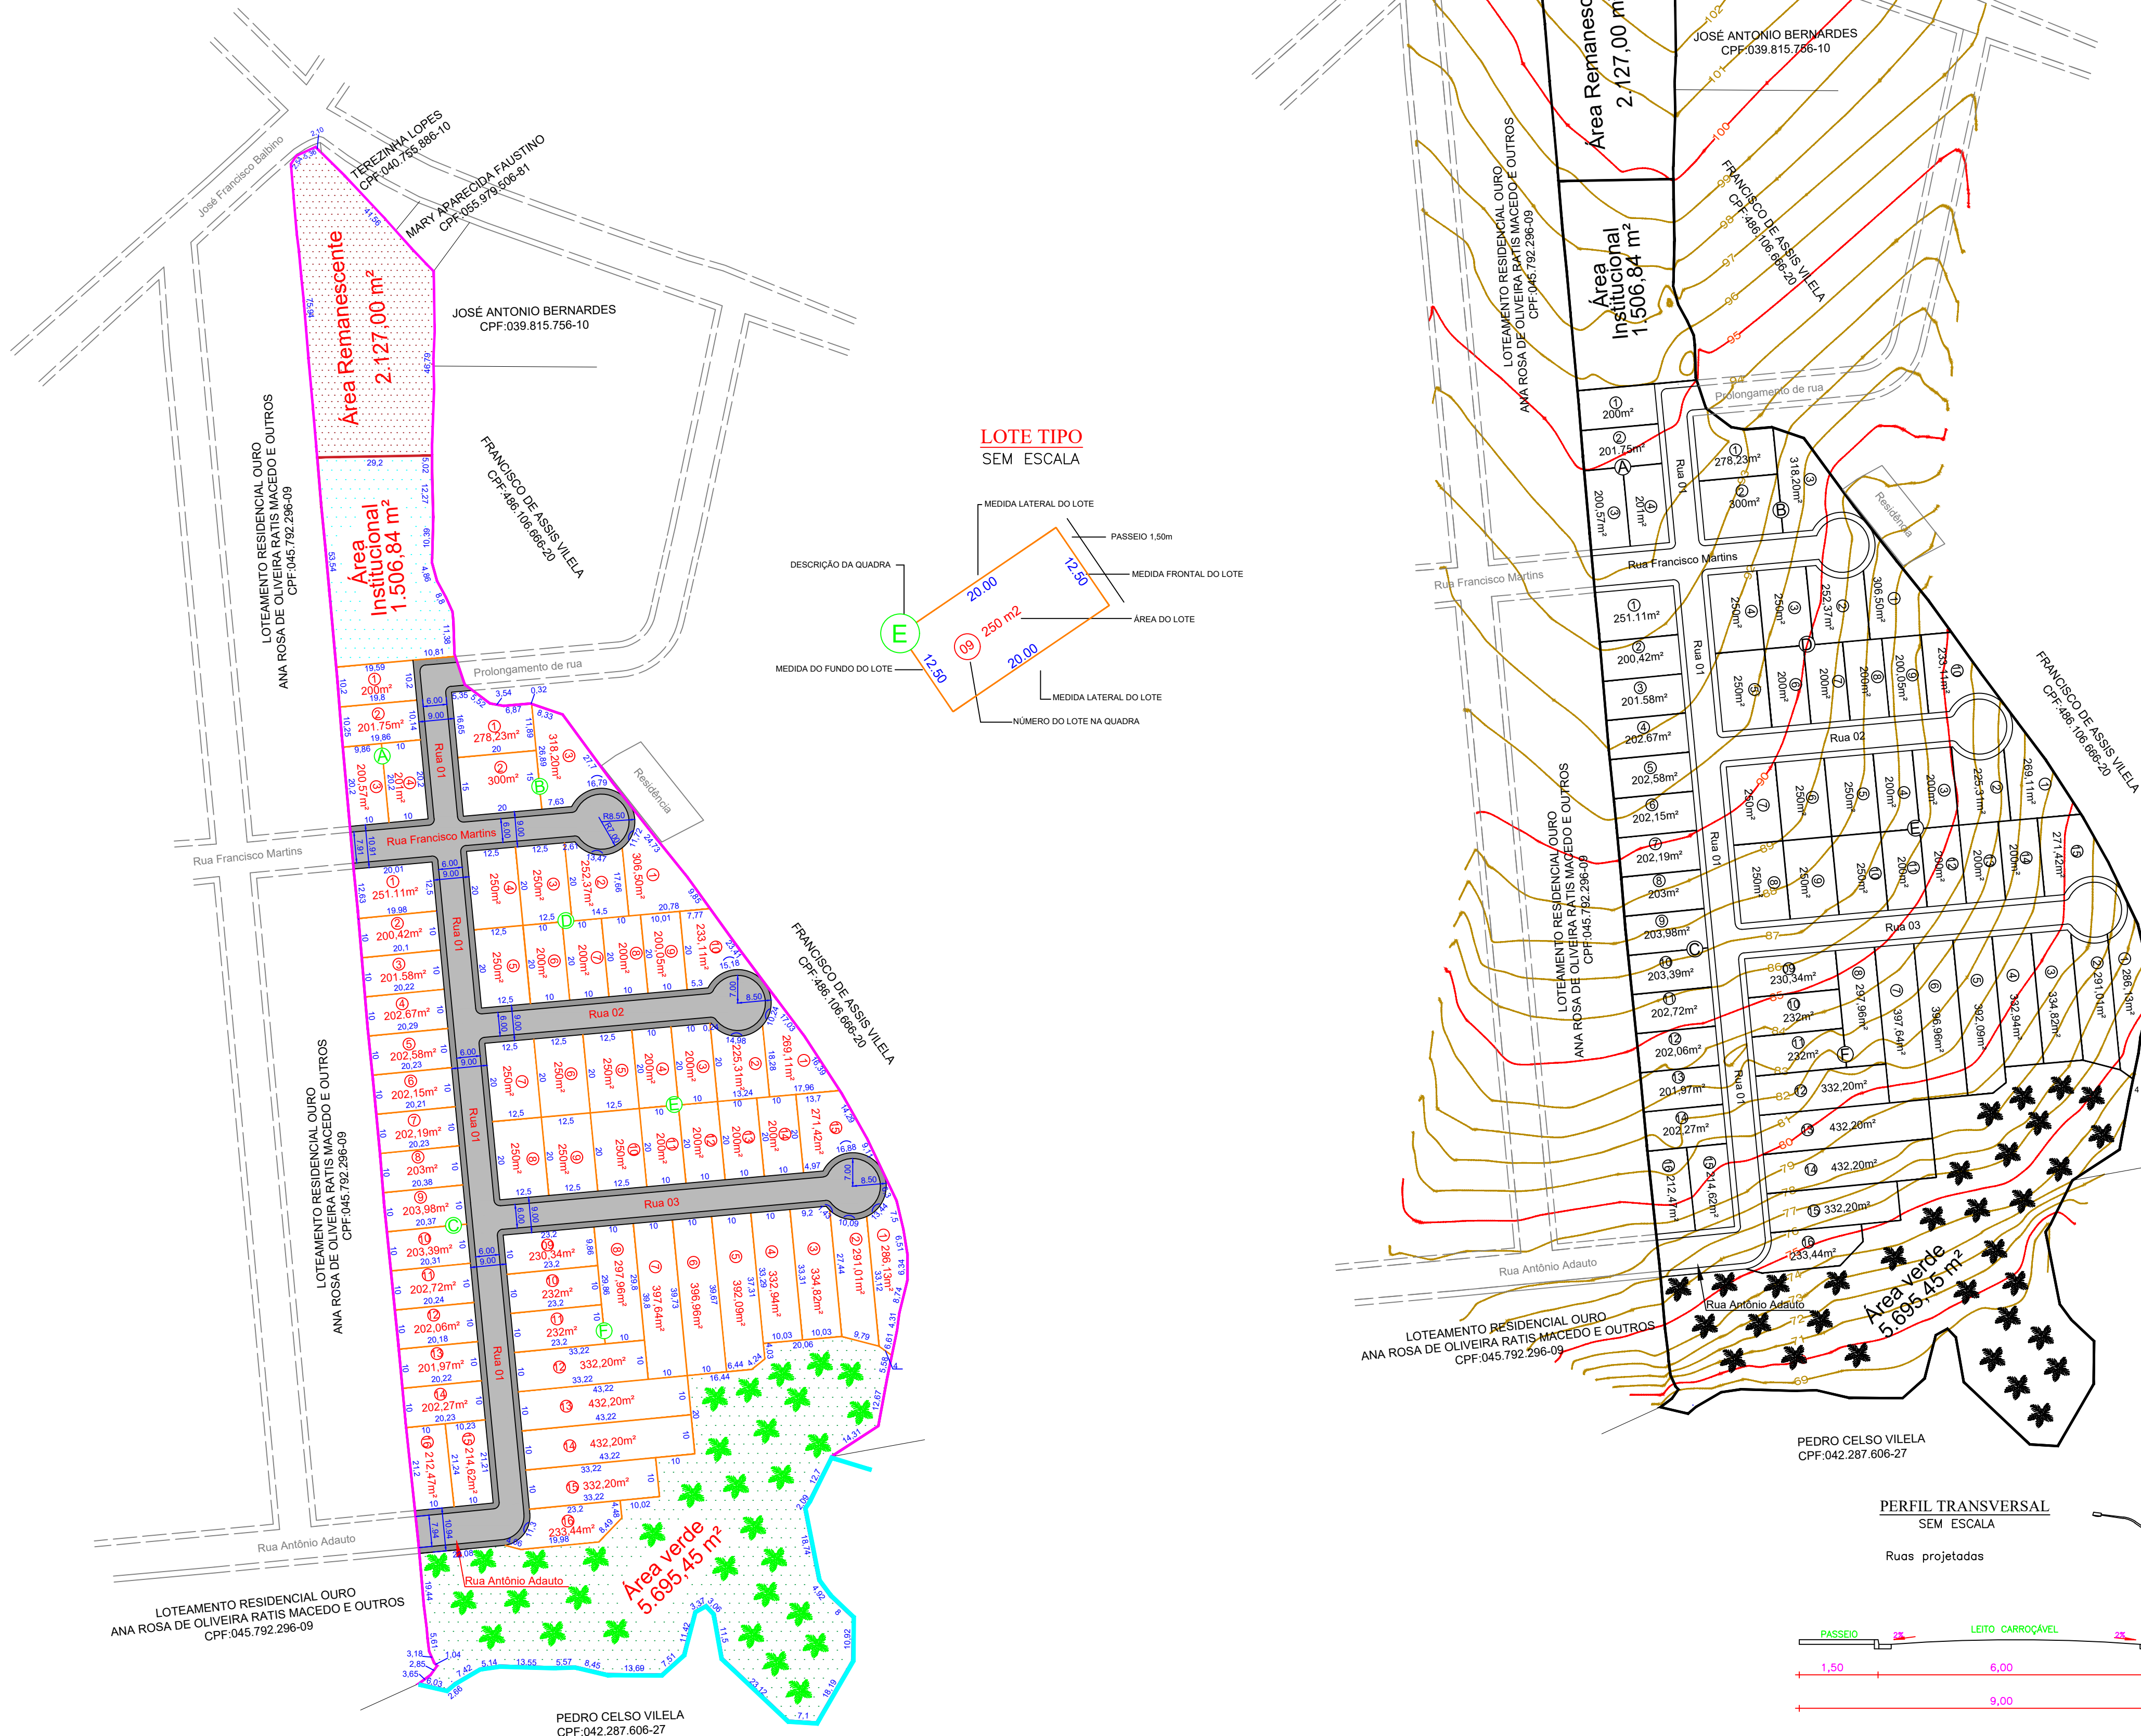

simbolo	convenções
	Perímetro
	Área Verde
	Divisa dos lotes
	Vias Publicas
	Área Remanescente
	Área institucional
	Vias ao entorno
	Leito carroçavel
	Calçada
	Curvas Auxiliares
	Curvas Mestras
	Córrego

PROJETO		FOLHA
<b>URBANÍSTICO</b>		<b>ÚNICA</b>
LOCALIZAÇÃO	CIDADE: SÃO JOSE DA BARRA COORDENADAS: LATITUDE: 20°43'22.56"S LONGITUDE: 46°19'9.05"O	DATA SET / 2019
LOCALIZAÇÃO (SEM ESCALA)		
		
<b>Quadro de Áreas</b> <b>- 64 Lotes-</b>		EMPREENDEDOR:
Área Total	30.000 m² 100.00%	LOTEAMENTO MZB RESIDENCIAL OLIVEIRAL SOARES SPE-LTDA CNPJ: 34.609.341/0001-80 Olivio Henrique Domingos
Área Remanescente	2.127 m² 7.09%	
Vias Públicas	4.667,78 m² 15.56%	RESPONSÁVEL TÉCNICO:  EVANGRO JOSÉ PINTO Arquiteto e Urbanista CAU : A33271-2
Área Verde	5.695,45 m² 18.98%	
Área Institucional	1.506,84 m² 5.02%	
Total Área Pública	11.870,07 m² 39.57%	
Área de Lotes	16.002,93 m² 53.34%	
APROVAÇÃO:		